AFSPRAKENKAART A13/16
DEFINITIEF
30 OKTOBER 2015

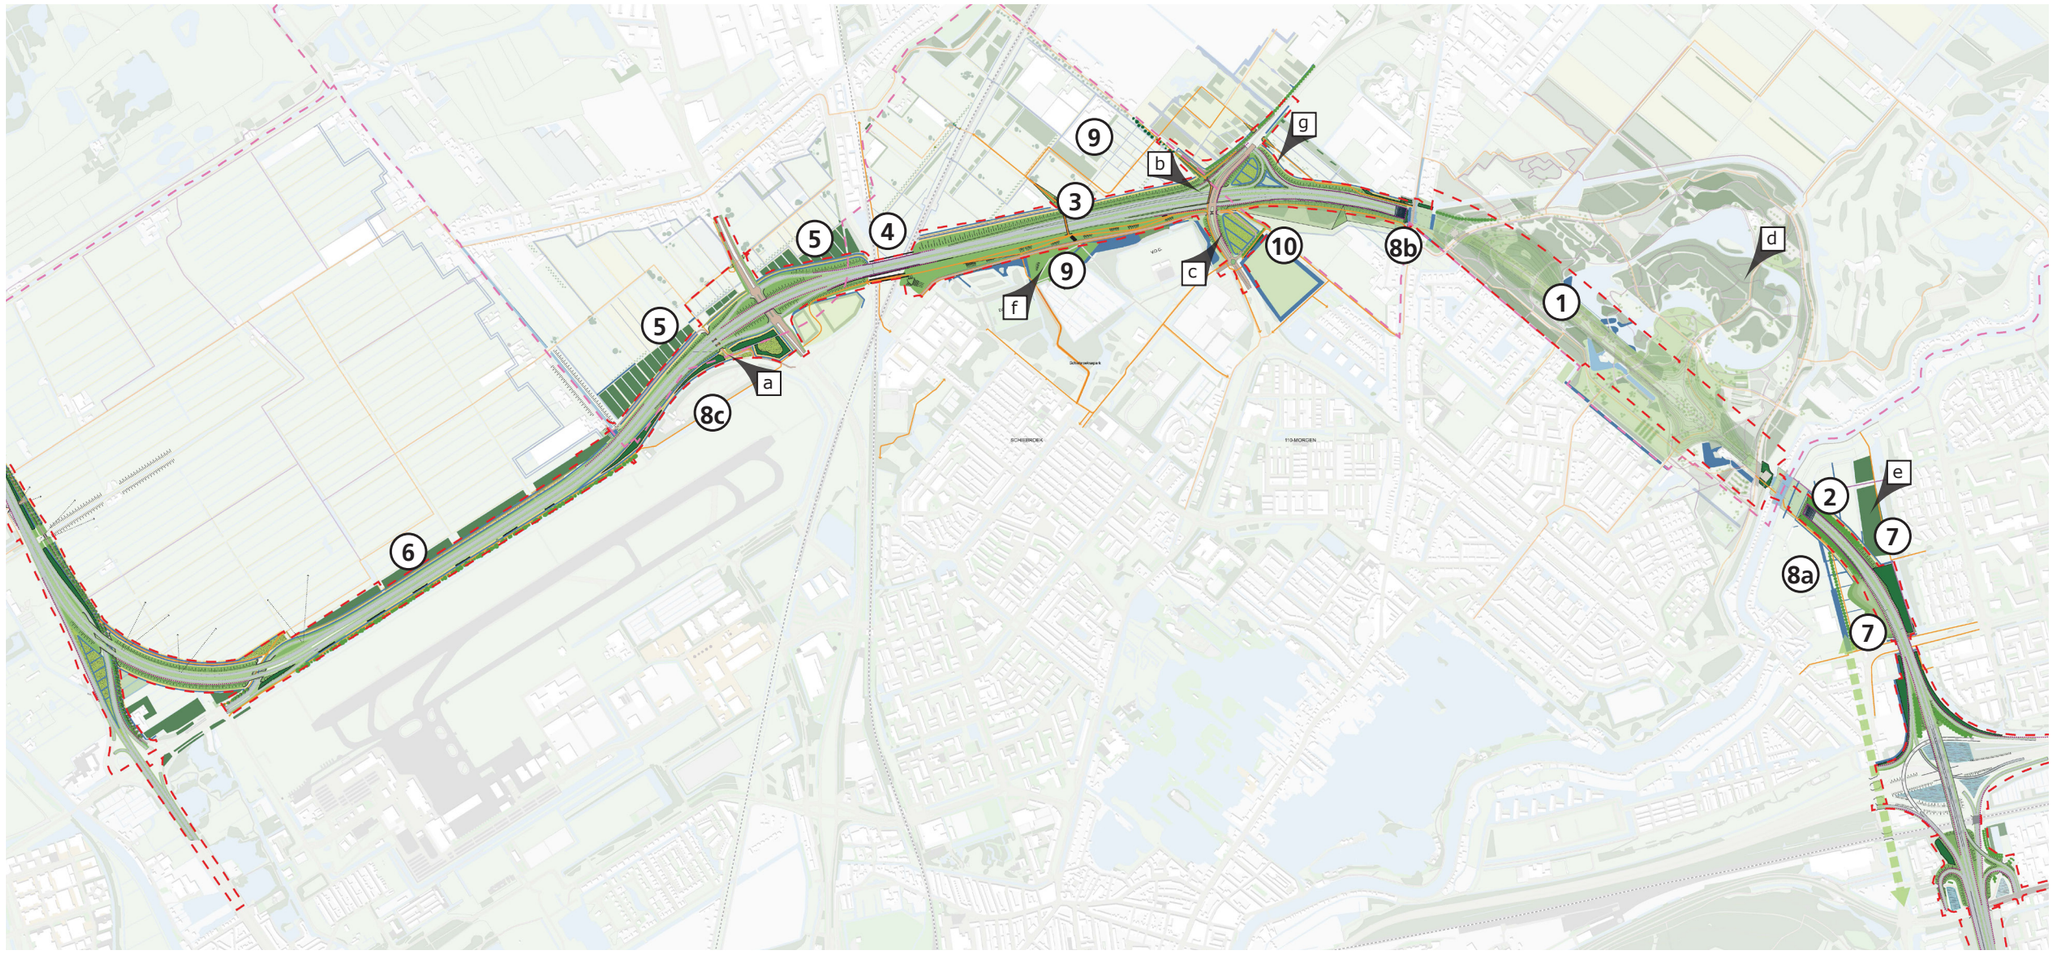

LEGENDA

- Ruimtebeslag verharding A16
- Weg (bestaand)
- Weg (nieuw/te verleggen)
- Spoor
- Keerwand
- Geluidscherm
- Gemeente grens
- OTB grens
- Bestaande voetverbinding
- Nieuwe voetverbinding
- Bestaande fietsverbinding
- Nieuwe fietsverbinding
- Water (bestaand)
- Water (nieuw)
- Natuurvriendelijke oever
- Talud
- Berm
- Gras (bestaand)
- Gras (nieuw)
- Bos (bestaand)
- Bos (nieuw)
- Heesters (nieuw)
- Bomen (nieuw)
- Bebouwing
- Ecologische verbinding

1. Vier meter lagere tunnel door het Lage Bergse Bos
2. Opgeschoven tunnelmond bij de Rotte
3. Recreaduct tussen Vlinderstrik en Schiebroeksepark van 16 meter breed
4. Verlaging 1.5 meter viaduct HSL & Randstadrail
5. Vlinderstrik west
6. Polder Schieveen
7. Terbregseveld
8. Fietspadenstructuur
   - a. fietspad in Terbregseveld nader uitwerken
   - b. fietspad in Triangelpark zuid
   - c. fietspad ten zuiden van wielerbaan AHOY
9. Schiebroeksepark/Vlinderstrik oost
10. Triangelpark Zuid

Nader uit te werken:

- a. Optimalisatie aansluiting fiets en auto
- b. Nadere uitwerking fietsverbindingen rond AVO-knoop
- c. Nadere uitwerking inrichting gebied nabij AVO-knoop
- d. Uitwerking Recreatieschap
- e. Nadere uitwerking gebied Terbregseveld-oost
- f. Nadere uitwerking Schiebroeksepark
- g. Nadere uitwerking Triangelpark (noordelijke deel) via “Separate overeenkomst tussen Lansingerland en RWS”

AFSPRAKENKAART A13/16
DEFINITIEF
30 OKTOBER 2015

formaat A3

GEMEENTE Lansingerland

Gemeente Rotterdam

Rijkswaterstaat
Ministerie van Infrastructuur en Milieu

MRDH
METROPOOLREGIO
ROTTERDAM DEN HAAG
VERVOERSAUTORITEIT